

Liebe Miteigentümer und Bewohner!  
+  
Die Parkplatzordnung ist strikt einzuhalten.


- Auch die Parkverbotszonen
1. der Ausgang zum Müllraum und
  2. die Fläche zum reversieren sind frei zu halten.  
(siehe Parkverbot lt. Plan)
- 2 Besucherparkplätze sind vorhanden (B)  
Werden zugewiesene Parkplätze von anderen belegt  
wird die Hausverwaltung Maßnahmen ergreifen.

Amore co-proprietari e residenti!

## PARKPLATZORDNUNG

Le regole di parcheggio devono essere rigorosamente rispettate.

- Le zone di parcheggio
- 1 l'uscita per sprecare spazio e
  - 2 la superficie sul retro deve essere mantenuta chiara.  
(Vedere il divieto di parcheggio come da piano)
- Parcheggio 2 visitatori è disponibile (B)  
Diventa un posti auto assegnati occupati da altri  
prenderà misure per la gestione della proprietà.

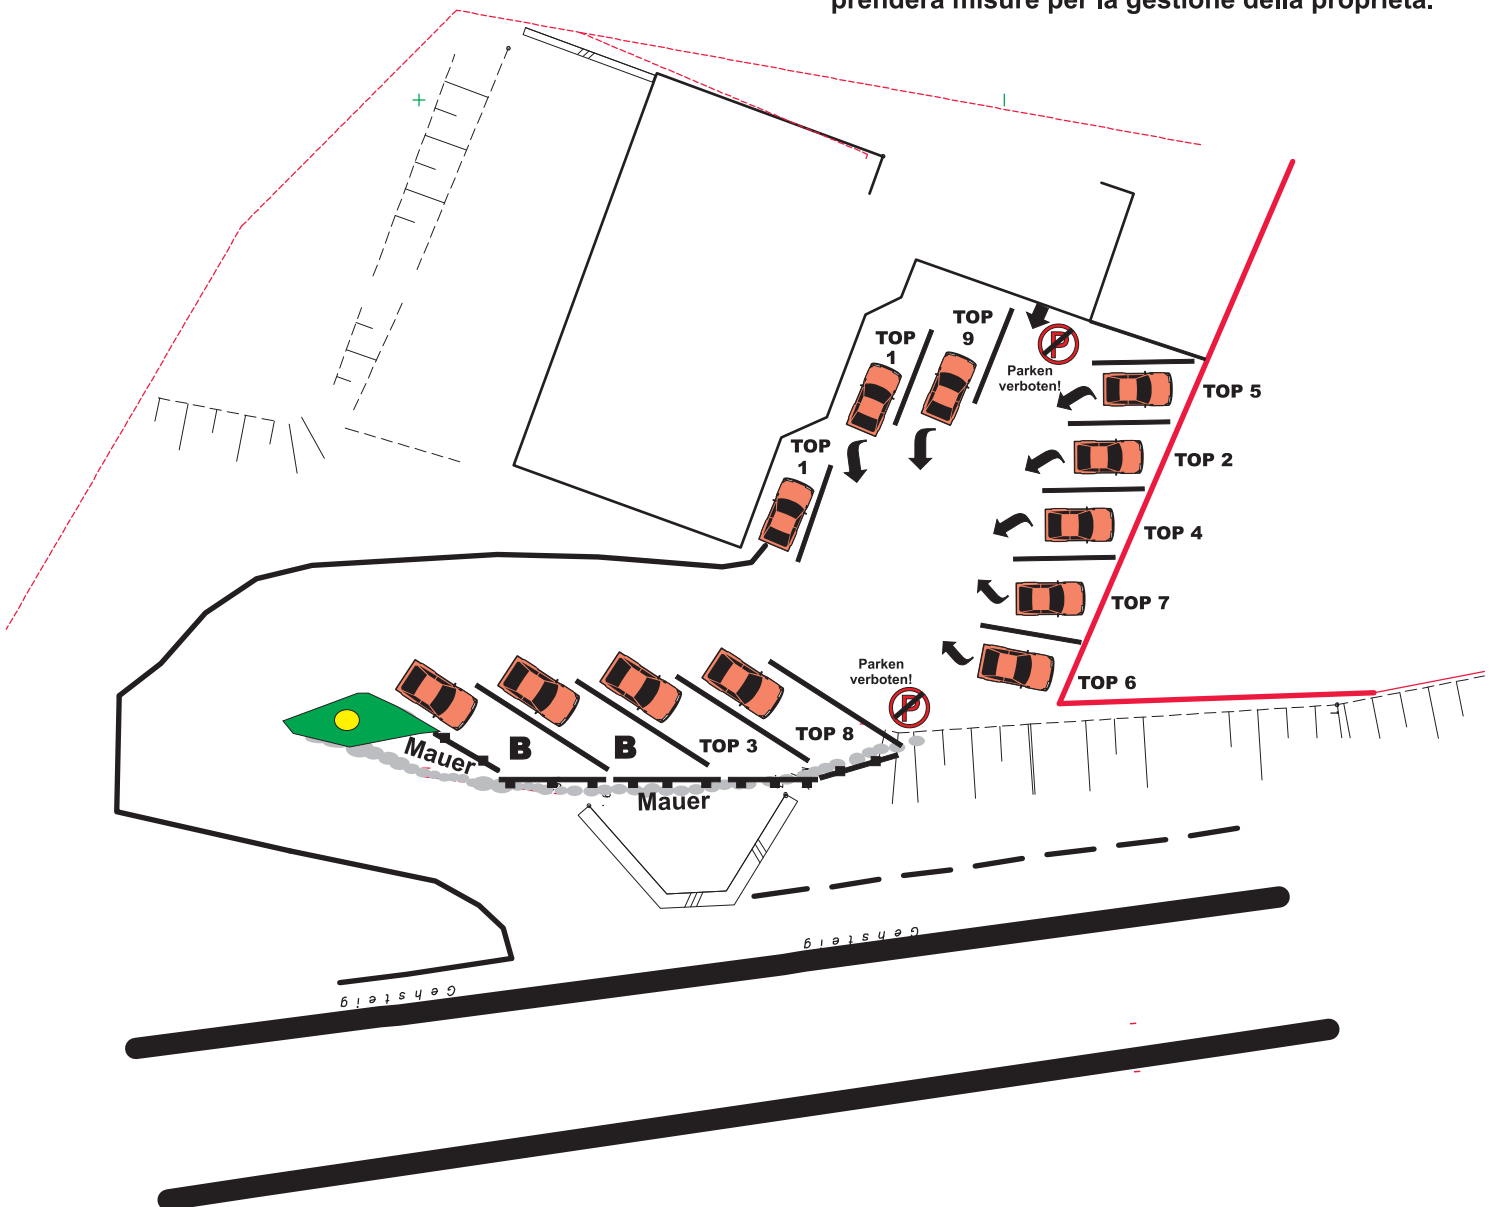

<p><b>Dipl.-Ing.</b> Staatlich befugter und beedeter Ingenieurkonsulent für Vermessungswesen</p>		<p><b>Ronald Humitsch</b> A-9800 Spittal/Drau - Rizzstraße 1A Telefon: 0 47 62 / 26 01 - Fax: DW 14 E-Mail: humitsch@business.at</p>	<p>GZ: 2082/08 KG: St. Oswald, 73 213 GB: Spittal/Drau MBL: 4919-192</p>
--	--	--	--

Tieber Peter / Staudach  
LAGE- u. HÖHENPLAN  
M 1: 250